

"Saldus novada pašvaldība"
Reģ. Nr. 48503003963
No Media Centrs "Kurzeme", SIA
Valdes locekļa
Intara Prinduļa

2015. gada 08. aprīlis. dokumenta nr.08042015/L1

Par tehniskiem noteikumiem

Esam saņēmuši no Jums vēstules: Nr.4-36,1/1382

Informējam Jūs, ka projekts "Brīvības, Slīmnīcas un Ezera ielu krustojuma pārbūve un divu stāvlaukumu izbūve uzņēmējdarbības uzlabošanai Saldū, Saldus novadā" neskar SIA „Media Centrs “Kurzeme”” esošās komunikācijas un šī projekta ietvaros nav paredzēts izstrādāt projektu kanalizācijas cauruļu ieguldīšanai gruntī.

Tāpēc Jums projekta "Brīvības, Slīmnīcas un Ezera ielu krustojuma pārbūve un divu stāvlaukumu izbūve uzņēmējdarbības uzlabošanai Saldū, Saldus novadā" projektēšanai tehniskie noteikumi netiks izsniegti un rakšanas darbi nav jāpasaņo ar SIA „Media Centrs “Kurzeme””.

Saldus
08.04.2015



Intars Prindulis
valdes loceklis
tel 29563100

08.04.2015
1396/



Mazā iela 6, Saldus, LV 3801 tālr. 63807135 fakss 63807243

SABIEDRĪBA AR IEROBEŽOTU ATBILDĪBU

SALDUS SILTUMS

Reģ. Nr. 48503003963

AS "Citadele banka"

kods: PARX LV 22

kods: LV43PARX0012472900001

L. Domhask; A. Grigaitis
09.04.2015

Saldū

SALDUS NOVADA PAŠVALDĪBA

2015.gada 9. aprīlī

Reģ. Nr. 1.07 - 29

Tehniskie noteikumi

Pamatojoties uz Jūsu pieprasījumu par tehniskajiem noteikumiem objektam „Brīvības, Slimnīcas un Ezera ielu krustojuma pārbūve un divu stāvlaukumu izbūve uzņēmējdarbības vides uzlabošanai Saldū, Saldus novadā”, projekta izstrāde neskar SIA „Saldus siltums” intereses.

SIA “Saldus siltums”
valdes priekšsēdētājs

A. Miķelsons

6 3807135

SALDUS
Saldus novada dome
09.04.2015
Nr. 1413/4-36

SIA Lattelecom
Vienotais reģ. nr. 40003052786
PVN reģ. nr. LV40003052786

Dzirnavu iela 105, Rīga LV 1011
Tālr: +371 67055000
Fakss: +371 67055481

lattelecom@lattelecom.lv
www.lattelecom.lv

lattelecom

TEHNISKIE NOTEIKUMI Nr.

37.9-10/38/0132

Datums: **08.04.2015** Saldus
Pamatojums: **37.9-9/38/0132**

Pieprasītājs: **Saldus novada pašvaldība**

Kontakttālrunis: **25479805**

Zemes kadastra Nr. **84010050269; 84010040176; 84010050245; 84010080039; 84010040184; 84010040137; 84010040106; 84010050002.**

Objekta adrese: **Brīvības, Slimnīcas un Ezera ielu krustojuma pārbūve un divu stāvlaukumu izbūve**
Kādam nolūkam izsniegti tehniskie noteikumi:
Brīvības, Slimnīcas un Ezera ielu krustojuma pārbūve un divu stāvlaukumu izbūve

TEHNISKO NOTEIKUMU APRAKSTS

Paskaidrojums: **Plānotajā darbu veikšanas zonā atrodas SIA "Lattelecom" savienošanas kabeļi gruntī**

Veicamo darbu apraksts un TN izpildes nosacījumi:

1. Projekta topogrāfiskajā materiālā jābūt uznestām visām sakaru komunikācijām. Topogrāfiskos plānus saskaņot ar SIA "Lattelecom". Projektā paredzēt pasākumus SIA "Lattelecom" esošo sakaru komunikāciju aizsardzībai, to funkcionalitātes un piekļuves saglabāšanai saskaņā ar LR Aizsargjoslu likuma un LR Elektronisko sakaru likuma prasībām. Jebkāda veida darbi sakaru kabeļu aizsargjoslā veicami tikai Lattelecom pārstāvja klātbūtnē.
2. Projektā paredzēt nodrošināt esošo sakaru komunikāciju atrašanās dziļuma saglabāšanu attiecībā pret projektēto virsmas līmeni ne mazāku par esošo, nepieciešamības gadījumā paredzot to padziļināšanu vai pārbūvi.
3. Ja sakaru komunikācijas traucē veikt rekonstrukcijas darbus, projektā jāparedz to pārvietošana, katru gadījumu saskaņojot ar SIA "Lattelecom" un paredzot darbu finansēšanu. Esošā tīkla pārvietošanas vai pārbūves gadījumā ar SIA "Lattelecom" noslēgt rakstisku vienošanos par tīkla pārbūves juridiskajiem un finansiālajiem nosacījumiem. Šajā gadījumā objekta tehniskais projekts tiks saskaņots tikai tad, ja pasūtītājs par telekomunikāciju pārbūvēšanu noslēgs vienošanos ar SIA "Lattelecom".
4. Tīkla pārslēgšanas darbu veikšana atļauta tikai SIA "Lattelecom" grupas uzņēmumam SIA "Citrus solutions". Pārslēgšanas darbu veikšanai, pirms pārvietošanas darbu sākuma noslēgt līgumu.
5. Tehniskie noteikumi derīgi 1 (vienu) gadu no izdošanas datuma. Papildus nepieciešamā tehniskā informācija saņemama Kuldīgas ielā 4A, Saldū, telefons 63881721.

Piezīmes: **Saskaņā ar LR likumu "Elektronisko sakaru likums" III.nodaļas, 18.panta, 3.apakšpunktu, elektronisko sakaru tīklu pēc nekustamā īpašuma īpašnieka vai valdītāja prasības pārvieto par attiecīgā nekustamā īpašuma īpašnieka vai valdītāja līdzekļiem.**

Augstāk minēto darbu izpildei nepieciešama projekta izstrāde. Projektēšanas un izbūves darbi veicami saskaņā ar SIA Lattelecom tehniskajiem standartiem. Projekta izstrādes gadījumā to saskaņot ar:

1. **SIA "Lattelecom" Kuldīgas ielā 4A, Saldū, nododot projekta vienu eksemplāru.**
2. **Ēku, zemes gabalu īpašniekiem, pilnvarotām personām.**
- 3.

Pēc darbu veikšanas izpildedokumentācija nododama

SIA "Lattelecom" Kuldīgas ielā 4A, Saldū.

Tehniskos noteikumus sagatavoja:

E.Uzuls

**SIA Lattelecom PPUD KN
līniju uzraudzības inspektors,
tālrūnis:**

63881721

Datums: **08.04.2015**

Paraksts:

13.04.2015
1466/

"Latvijas Mobilais Telefons" SIA (LMT)
TEHNISKIE NOTEIKUMI Nr. C.55/15

Datums: Rīgā, 2015.gada 8.aprīlī
Pieprasītājs: Saldus novada pašvaldība
Adrese: Striķu iela 3, Saldus, LV-3801

Pamatojums: 31.03.2015. vēstule Nr. 4-36.1/1382
Kontakttālrunis: 63807941

Kādam nolūkam izsniegti tehniskie noteikumi:

„Brīvības, Slimnīcas un Ezera ielu krustojuma pārbūve un divu stāvlaukumu izbūve uzņēmējdarbības vides uzlabošanai, Saldū, Saldus novadā” būvprojekta izstrādei.

Tehnisko noteikumu apraksts

1. Paskaidrojums: LMT piederošas pazemes inženierkomunikācijas Brīvības, Slimnīcas un Ezera ielu krustojumā un tā tuvumā nav izvietotas.
2. Nodrošināt: LMT neizvērza papildus noteikumus un nosacījumus. Projekta saskaņošana ar LMT nav nepieciešama.

Piezīmes

Kontaktpersona: E.Rubins, tālr.67773939

Tehniskos noteikumus apstiprinu:

Datums: 08.04.2015.

LMT
Celtniecības dienesta direktors

A.Upītis-Upenieks

Tehniskos noteikumus sagatavoja:

Datums: 08.04.2015.

LMT Celtniecības dienesta
Celtniecības daļas inženieris

E.Rubins

S A N E M T S
Saldus novada dome
13.04.2015
Nr. 1458



Akciju sabiedrība "Sadales tīkls"

Rietumu Eksploatācijas daļa

Vien. reģ. Nr. 40003857687

Rīgas iela 56, Liepāja, LV-3401, Latvija

Tālr. (+371) 67726000, fakss (+371) 63410300, www.sadalestikls.lv, st@sadalestikls.lv

Saldū

07.04.2015. Nr. 30EF40-06.04/324

Uz 31.03.2015. Nr. 4-36.1/1382

Saldus novada pašvaldība,
Striķu iela 3, Saldus, Saldus
novads, LV-3801.

TEHNISKIE NOTEIKUMI

objektam "Brīvības, Slimnīcas un Ezera ielu krustojuma pārbūve un divu stāvlaukumu izbūve uzņēmējdarbības vides uzlabošanai Saldū, Saldus novadā"

Minēto objektu izbūves zonā atrodas AS "Sadales tīkls" īpašumā esošas 0.4kV gaisvadu līnijas. To atrašanās vietas var noskaidrot Eksploatācijas daļas Saldus nodaļā Saldū, Lielā ielā 30, pie meistara Armanda Vinceviča. Tel. 63810123.

1. Veicot inženierkomunikāciju projekta izstrādi ievērot īpašuma lietošanas tiesību ierobežojumus elektropārvades līniju (EPL) aizsargjoslās, kas noteikti ar Aizsargjoslu likumu, nodrošinot iespēju brīvai piekļuvei esošo inženierkomunikāciju apkalpei un rekonstrukcijai.

2. Esošām elektroietaisēm jābūt uznestām projektā. Projektā jāizceļ esošo elektroapgādes objektu aizsardzībai un eksploatācijai noteiktās aizsargjoslas. Minēto aizsargjoslu attēlošanai izmantot attiecīgo kartes mērogu.

3. Inženierkomunikāciju izvietojumu plānam jāatbilst Ministru kabineta 2004. gada 28. decembra noteikumiem Nr. 1069 "Noteikumi par ārējo inženierkomunikāciju izvietojumu pilsētās, ciemos un lauku teritorijās".

4. Veicot darbus aizsargjoslās, kuru dēļ nepieciešams objektus aizsargāt, tie jāveic pēc saskaņošanas ar attiecīgās elektroietaisēs valdītāju.

5. Projektā jāparedz esošo elektrotīklu aizsardzība un, vajadzības gadījumā, pārcelšana atbilstoši pastāvošām normām. Elektrotīklu pārcelšana notiek par būvdarbu pasūtītāja līdzekļiem un tā jāveic līdz objekta būvdarbu sākumam, par ko jābūt norādei projektā un paskaidrojumu rakstā.

6. Ja nepieciešama elektrotīklu pārcelšana vai pārbūve, nepieciešams pieprasīt atsevišķus tehniskos noteikumus elektrotīklu pārbūvei.

7. Darbs ar celšanas mehānismiem 30 m joslā no gaisvadu elektrolīnijas malējā vada pirms darba sākšanas jāaskaņo ar attiecīgo elektrisko tīklu valdītāju.

8. Tehnisko projektu saskaņot Eksploatācijas daļas Saldus nodaļā, Saldū, Lielā ielā 30.

9. Tehniskie noteikumi derīgi vienu gadu.

Rietumu Eksploatācijas daļas vadītājs

Kristaps Kerve

Ojārs Ābelnieks 63810140

S A N E M T S
Saldus novada dome
13. 04. 2015
Nr. 1457

Vecā ostmala 16/18, Liepāja, LV-3401
Tālr.: 63404001, fakss 63404000
e-pasts: liepaja@lg.lv. www.lg.lv

Liepāja

20.04.2015 Nr. 36-5-12/ 974
Uz 31.03.2015 Nr. 4-36.1/1382

Saldus novada pašvaldība

Striķu iela 3

Saldū, Saldus nov., LV-3801

Par tehniskajiem noteikumiem

Paredzamā būvprojekta „Brīvības, Slimnīcas un Ezera ielu krustojuma pārbūve un divu stāvlaukumu izbūve uzņēmējdarbības vides uzlabošanai Saldū, Saldus novadā” izstrādes zonā atrodas a/s “Latvijas Gāze” vidējā spiediena ($P < 4$ bar) D108 mm, D219 mm ME pazemes gāzesvadi un to komunikācijas, aizsargjoslas platums – 1m uz katru pusi no gāzesvada ass.

Izstrādājot projektu un saskaņā ar izstrādāto projektu, veicot izbūves darbus, nepieciešams ievērot Latvijas būvnormatīvu (LBN), Latvijas standartu (LVS), Aizsargjoslu likuma un citu spēkā esošo normatīvo dokumentu prasības, kā arī nodrošināt gāzesvadu un to komunikāciju saglabāšanu, un aku augstumu vienā līmenī ar ielas vai teritorijas seguma augstumu.

Izstrādātos projektu saskaņot a/s “Latvijas Gāze” Liepājas iecirknī Saldū, Kuldīgas ielā 84.

Iecirkņa vadītājs

J.Grospiņš

Ciekurzis 63404005

S A N E M T S
Saldus novada dome
21.04.2015
Nr. 1583



Valsts akciju sabiedrība LATVIJAS VALSTS CEĻI
Kurzemes reģiona Saldus nodaļa
Reģistrācijas Nr. 40003344207
Robežu iela 30, Saldus, LV-3801
Tālr.: 6 38 22339 Fakss: 6 38 22339
e-pasts: www.lvceli.lv, saldus@lvceli.lv

Saldus 15.04.2015.

Nr. 4.4.5-34

Saldus novada pašvaldība
Reģ. Nr. 90009114646,
Striķu ielā Nr. 3, Saldū, Saldus novadā, LV-3801,
Tel. 63807280, Fax 63881100

Tehniskie noteikumi objekta „Brīvības, Slimnīcas un Ezera ielu krustojuma pārbūve un divu stāvlaukumu izbūve uzņēmējdarbības vides uzlabošanai, Saldū, Saldus novadā”.

Tehniskie noteikumi izdoti: Saldus novada pašvaldībai, Reģ.nr. 90009114646,
adrese: Striķu ielā 3, Saldū, Saldus novadā, LV-3801

Izstrādājot Būvprojektu ievērot sekojošus noteikumus:

1. Izstrādājot tehnisko projektu objektam „Brīvības, Slimnīcas un Ezera ielu krustojuma pārbūve un divu stāvlaukumu izbūve uzņēmējdarbības vides uzlabošanai, Saldū, Saldus novadā”, ņemt vērā pilsētas teritorijas plānojumu. Vienlaikus ar ielas braucamās daļas rekonstrukciju, sakārtot apakšzemes inženierkomunikāciju tīklu (lietus un saimniecisko kanalizāciju, ūdensvadu, elektrības un sakaru u.c), kā arī piebrauktuvi zemes gabaliem, gājēju ietvju un velosliedžu izbūvi.
2. Ievērot Standartus LVS 190-5 (zemes klātne), LVS 190-2:1999 (Tehniskā klasifikācija, parametri, normālprofili), LVS 190-3 “Vienlīmeņa ceļa mezgli”, LVS 190-1:2000 (Ceļa trase) LVS 190-10 „Gājēju pāreju projektēšanas noteikumi”, ievērot standartu LVS 85 Ceļa apzīmējumi prasības un LVS 77-2 Ceļa zīmes 2.daļa Uzstādīšanas noteikumi.
3. Autostāvvietas projektēt atbilstoši LVS 190-7(Vienlīmeņa autostāvvietu projektēšanas noteikumi) prasībām.

S A Ņ E M T S
Saldus novada dome
13.04.2015
Nr. 1620

4. Izvērtēt prasības, kas izvirzītas MK not. Nr.972 (25.11.2008.) „Ceļu drošības audita noteikumi”.
5. Ievērojot spēkā esošos standartus ceļa apgaismojumā un MK Noteikumos Nr. 1069 „Noteikumi par ārējo inženierkomunikāciju izvietojumu pilsētās ciemos un lauku teritorijās”.
6. Segas konstruktīvo kārtu un mākslīgo kārtu projektēšanai ievērot spēkā esošos standartus un būvniecības normas.
7. Projektu izstrādā licenzēta organizācija vai sertificēta privātpersona.
8. Projektu saskaņot VAS „Latvijas Valsts ceļi” Kurzemes reģiona, Saldus nodaļā, Robežu ielā Nr.30, Saldū
9. Pie objekta nodošanas pieaicināt LVC Saldus nodaļas pārstāvi.
10. Tehniskie noteikumi derīgi līdz 2016.gada 15.aprīlim, ja šajā laika periodā no TN izsniegšanas dienas netiek uzsākta projekta izstrāde (vismaz skiču proj. stadijā), tad tie zaudē spēku.

Tehniskie noteikumi izdoti pamatojoties uz:

1. Saldus novada pašvaldības 2015.gada 31.marta iesniegumu Nr.4-36.1/1382,
2. Krustojuma pārbūves shēma uz topogr.plāna kopijas.

VAS „Latvijas Valsts ceļi”
Kurzemes reģiona
Saldus nodaļas vadītāja:


Dace Kruskopa

Sagatavoja:

Dzintars Milts
LVC Saldus nod.
Tel.63822339



Valsts vides dienests

LIEPĀJAS REĢIONĀLĀ VIDES PĀRVALDE

Jaunā ostmala 2a, Liepāja, LV-3401, tālr. 63424826, fakss 63426902, e-pasts liepaja@liepaja.vvd.gov.lv, www.vvd.gov.lv

19.05.2015. Nr.5.5.- 06/ 664
Uz Jūsu 8..04.2015. iesniegumu

Saldus novada pašvaldības
izpilddirektoram Pēterim Dubram

Avotu iela 12, Saldus pilsēta,
Saldus novads, LV-3801

Par tehniskajiem noteikumiem

Valsts vides dienesta Liepājas reģionālā vides pārvalde nosūta Jums tehniskos noteikumus ar pievienotu būvniecības ieceres dokumentāciju Brīvības, Slimnīcas un Ezera ielu krustojuma pārbūve un divu stāvlaukumu izbūve uzņēmējdarbības vides uzlabošanai Saldū, Saldus novadā zemes gabali ar kadastra apzīmējumu 8401 005 0269; 8401 004 0176; 8401 005 0245; 8401008 0039; 8401 004 0184; 8401 004 0137; 8401 004 0106; 8401 005 0002.

Pielikumā :


1. Tehniskie noteikumi Nr. LI15TN0068 (oriģināls) uz 1 lapas;
2. Objekta izvietojums teritorijas kartē (kopija) uz 1 lapas.

Direktore

Siltāne, 63489582
iveta.siltane@liepaja.vvd.gov.lv

I.Sotņikova

SAŅEMTS
Saldus novada dome
22. 05. 2015
Nr. 2000

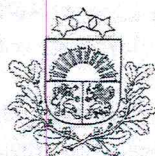

Valsts vides dienests

LIEPĀJAS REĢIONĀLĀ VIDES PĀRVALDE

Jaunā ostmala 2a, Liepāja, LV-3401, tālr. 63424826, fakss 63426902, e-pasts liepaja@liepaja.vvd.gov.lv, www.vvd.gov.lv

Tehniskie noteikumi Nr. LI15TN0068

(izdoti saskaņā ar likuma „Par ietekmes uz vidi novērtējumu” 13.panta trešo un ceturto daļu)

Derīgi līdz 2020.gada 18.maijam

Reģionālā vides pārvalde	Valsts vides dienesta Liepājas reģionālā vides pārvalde, Jaunā ostmala 2a, Liepāja, LV-3401, tālr. 63424826
Persona kura gatavojas veikt darbību (iesniedzējs)	Saldus novada pašvaldība, reģ. Nr.9009114646, Striķu iela 3, Saldus pilsēta, Saldus novads, LV – 3801, tālr. 63807900
Paredzētā darbība	Brīvības, Slimnīcas un Ezera ielu krustojuma pārbūve un divu stāvlaukumu izbūve uzņēmējdarbības vides uzlabošanai Saldū, Saldus novadā
Paredzētās darbības norises vieta	Brīvības, Slimnīcas un Ezera iela, Saldus pilsēta, Saldus novads, zemes gabali ar kadastra apzīmējumu 8401 005 0269; 8401 004 0176; 8401 005 0245; 8401008 0039; 8401 004 0184; 8401 004 0137; 8401 004 0106; 8401 005 0002
Pamatojums	Saldus novada pašvaldības iesniegums tehnisko noteikumu saņemšanai

1.Vides aizsardzības prasības:

- 1.1. Brīvības, Slimnīcas un Ezera ielu krustojuma pārbūvi un divu stāvlaukumu (turpmāk - objekts) izbūvi veikt ievērojot Aizsargjoslu likuma un MK noteikumu Nr.30 „Kārtība, kādā Valsts vides dienests izdod tehniskos noteikumus paredzētajai darbībai” prasības un to izvietojumu ar aprobežojumiem un aizsargjoslām norādīt uz kartogrāfiskiem materiāliem;
- 1.2. objekta būvniecības un tā tālākā ekspluatācijas laikā ievērot Atkritumu apsaimniekošanas likuma prasības;
- 1.3. dabas resursu izmantošanu un aprēķināšanu veikt ievērojot Dabas resursu nodokļa likuma un MK noteikumu Nr.404 „Dabas resursu nodokļa aprēķināšanas un maksāšanas kārtība un kārtība, kādā izsniedz dabas resursu atļauju” prasības un objekta izbūvei izmantoto dabas resursu/būvmateriālu veidus un to daudzumus norādīt būvprojekta dokumentācijā;
- 1.4. projekta dokumentācijā norādīt lietotā ūdens kanalizācijas tīklu izbūvi atbilstoši MK noteikumu Nr.214 „Noteikumi par Latvijas būvnormatīvu LBN 223-99 „Kanalizācijas ārējie tīkli un būves” prasībām;

- 1.5. ievērot MK noteikumos Nr.16 „Trokšņa novērtēšanas un pārvaldības kārtība” noteiktos atļautos trokšņa robežlielumus un vibrācijas veicot objekta izbūvi un vēlāk ekspluatējot objektu;
- 1.6. nosūtīt informatīvo paziņojumu par iesniegto tehnisko noteikumu pieprasījumu (turpmāk – informatīvais paziņojums) darbības teritorijai blakus esošo nekustamo īpašumu īpašniekiem (valdītājiem), informatīvais paziņojums nav jāsūta, ja atbilstoši Būvniecības likumam par saņemto būvatļauju ir ir informētinekustamo īpašumu īpašnieki (valdītāji), kuru nekustamie īpašumi robežojas ar attiecīgo zemesgabalu;
- 1.7. atbilstoši MK noteikumu Nr.633 „Autoceļu un ielu būvnoteikumi ” prasībām, veikt objekta būvniecību un vismaz 14 dienas pirms objekta nodošanas ekspluatācijā, iesniegt VVD Liepājas reģionālajā vides pārvaldē projekta dokumentāciju un dokumentus atzinuma saņemšanai, kas apliecina šo tehnisko noteikumu vides aizsardzības prasību izpildi.

2.Izvērtētā dokumentācija:

- 2.1. Saldus novada pašvaldības 2015.gada 8.aprīļa iesniegums tehnisko noteikumu saņemšanai ar pievienotiem dokumentiem uz 3 lapām;
- 2.2. sākotnējais izvērtējums -;
- 2.3. Saldus novada domes sagatavotā papildu informācija uz 1 lapas;
- 2.4. ekspertu atzinumi -;
- 2.5. valsts un pašvaldību institūciju sniegtā informācija -;
- 2.6. sabiedrības pārstāvju iesniegtie rakstiskie priekšlikumi -.

3.Piemērotā tiesību normas:

- 3.1. Administratīvā procesa likuma 77.,79.pants;
- 3.2. Aizsargjoslu likuma 12.,13., 18., 33., 19., 34., 35., 39., 42., 47. pants;
- 3.3. Atkritumu apsaimniekošanas likuma 4., 15.,16.,17. pants;
- 3.4. Dabas resursu nodokļa likuma 1.,3., 4.,12.pants;
- 3.5. MK 18.06.1999. noteikumi Nr.214 (ar grozījumiem MK 08.02.2011. noteikumi Nr.110) „Noteikumi par Latvijas būvnormatīvu LBN223-99 „Kanalizācijas ārējie tīkli un būves””;
- 3.6. MK 27.01.2015. noteikumu Nr.30 „Kārtība, kādā Valsts vides dienests izdod tehniskos noteikumus paredzētajai darbībai” 2., 12., 13., 22., 26. punkts un Pielikuma 8.4.apakšpunkts;
- 3.7. MK noteikumu Nr.404 (ar grozījumiem MK 14.01.2014. noteikumi Nr.27) „Dabas resursu nodokļa aprēķināšanas un maksāšanas kārtība un kārtība, kādā izsniedz dabas resursu atļauju” III. daļa;
- 3.8. MK 07.01.2014. noteikumu Nr.16 „Trokšņa novērtēšanas un pārvaldības kārtība” 6., 7., 11., 13., 14. punkts;
- 3.9. MK noteikumu Nr.633 „Autoceļu un ielu būvnoteikumi ” 1., 2., 139.-144., 200., 249. punkts.

Tehniskajos noteikumos noteiktās vides aizsardzības prasības var grozīt saskaņā ar MK 27.01.2015. noteikumu Nr.30 „Kārtība, kādā Valsts vides dienests izdod tehniskos noteikumus paredzētajai darbībai” 25. Un 26. Punktos noteikto kārtību.

Atbilstoši Administratīvā procesa likuma 77. un 79.pantam šos tehniskos noteikumus mēneša laikā no spēkā stāšanās brīža var apstrīdēt Vides pārraudzības valsts birojā un iesniegumu par apstrīdēšanu iesniegt VVD Liepājas reģionālajā vides pārvaldē (Jaunā ostmalā 2 a, Liepājā, LV – 3401).

Direktore


19.05.2015.

Siltāne 63489582

Iveta.siltane@liepaja.vvd.gov.lv



I.Sotņikova

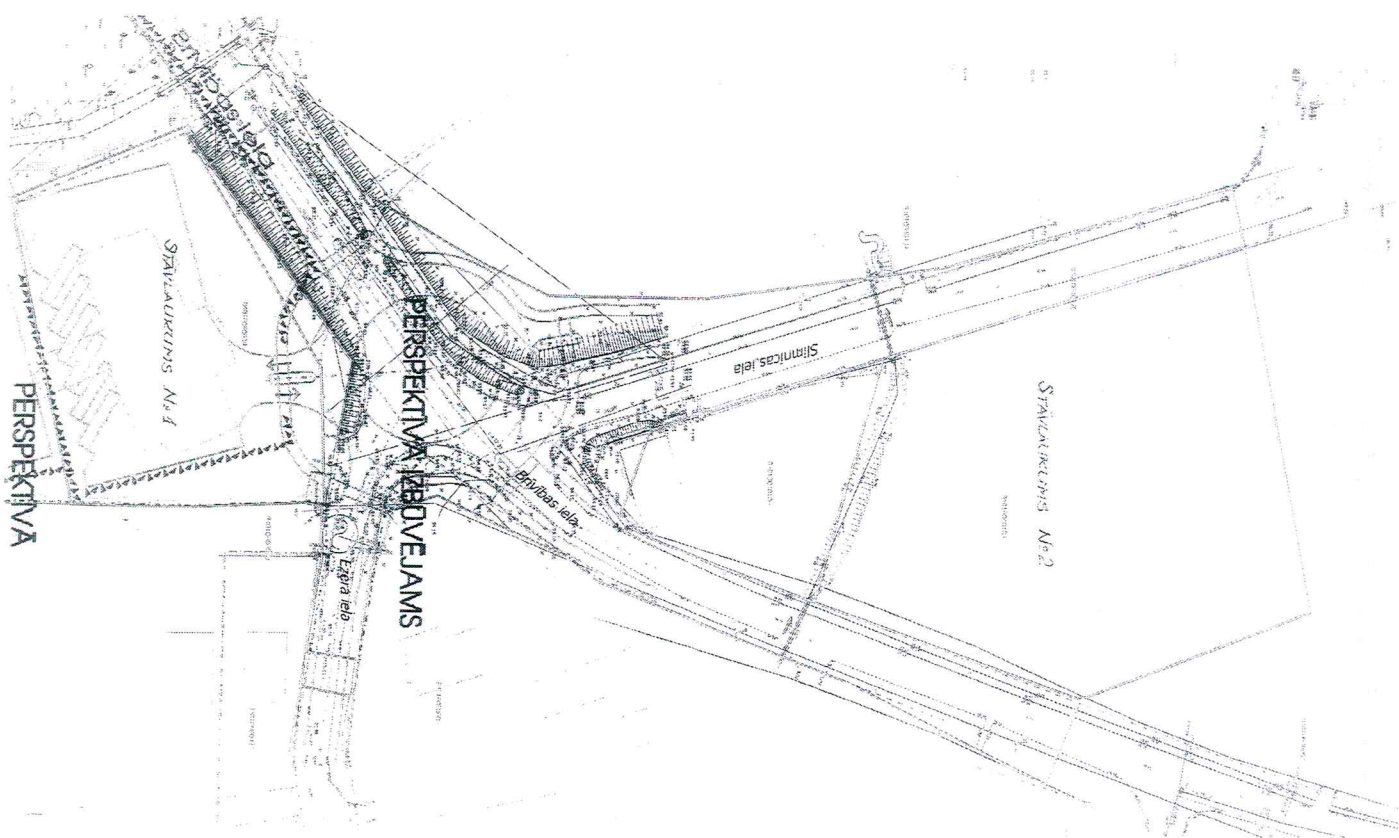



Valsts kultūras pieminekļu aizsardzības inspekcija

Mazā Pils iela 19, Rīga, LV - 1050, tālr. 67229272, e-pasts vkpai@mantojums.lv, www.mantojums.lv

29.05.2015. Nr.06-01/1289 Rīgā
Uz 07.005.2015 iesniegumu
(Reģistrēts VKPAI 12.05.2015 Nr.3041)

Saldus novada pašvaldība
Reģ.Nr.90009114646
Striķu ielā 3, Saldū,
Saldus novadā, LV-3801

Par Brīvības, Slimnīcas un Ezera ielu krustojuma
pārbūvi un divu stāvlaukumu izbūvi uzņēmējdarbības
vides uzlabošanai Saldū, Saldus novadā.

1. Iesniedzējs:

Saldus novada pašvaldība
Reģ.Nr.90009114646

2. Paredzētā darbības vieta:

Nekustamie īpašumi (kadastra apzīmējums 8401 005 0269, 8401 004 0176, 8401 005 0245, 8401 008 0039, 8401 004 0184, 8401 004 0137, 8401 004 0163, 8401 005 0002)
Saldū, Saldus novadā.

3. Iesniedzēja prasījums (iesniegums):

Sniegt kultūras pieminekļa aizsardzības prasības „Brīvības, Slimnīcas un Ezera ielu krustojuma pārbūves un divu stāvlaukumu izbūves uzņēmējdarbības vides uzlabošanai Saldū, Saldus novadā” būvprojekta izstrādei.

4. Faktu konstatējums:

- 4.1. Paredzamo krustojuma pārbūves un stāvlaukumu izbūves darbu vietas zemesgabals ar kadastra apzīmējumu 8401 008 0039 daļēji atrodas valsts nozīmes pilsētībūvniecības pieminekļa „Saldus pilsētas vēsturiskais centrs” (valsts aizsardzības Nr.7446) aizsardzības zonā.
- 4.2. Paredzamo krustojuma un stāvlaukumu būvniecības darbu zona zemes gabalā ar kadastra apzīmējumu 8401 008 0039 neatrodas valsts nozīmes pilsētībūvniecības pieminekļa „Saldus pilsētas vēsturiskais centrs” (valsts aizsardzības Nr.7446) aizsardzības zonas teritorijā.

Nemot vērā konstatēto, Inspekcijai nav pamata izvirzīt nosacījumus būvprojekta izstrādei, kas noteiktu kultūras pieminekļu aizsardzības prasības, būvprojekts Inspekcijā nav jāaskaņo, un Inspekcijas īpaša atļauja būvdarbu veikšanai nav nepieciešama.

Informējam, ka saskaņā ar likuma „Par kultūras pieminekļu aizsardzību” 17. pantu, ja zemes rakšanas darbu gaitā teritorijā atklātos objekti, kam varētu būt vēsturiska, zinātniska, mākslinieciska vai cita kultūras vērtība, darbi pārtraucami, atradējam nekavējoties par atradumu jāpaziņo Inspekcijai.

Ar cieņu,
Inspekcijas vadītāja vietniece

N.Piļāns
67229272

K.Kukaine

SIA "SALDUS KOMUNĀLSERVISS"

Vienotais reģistrācijas Nr. 48503000219

Juridiskā adrese: Dzirnau iela 31, Saldus, Saldus novads LV 3801

Faktiskā adrese: Mazā iela 6, Saldus, Saldus novads LV 3801

Tālr.Nr.63807106; fakss 63825383

e-pasts: saldus.komunalserviss@saldus.lv

TEHNISKIE NOTEIKUMI Nr.21-2015

Saldū

2015.gada 13.maijā
Nr.3-2/175

Objekta nosaukums: Brīvības, Slimnīcas un Ezera ielu krustojuma pārbūve un divu stāvlaukumu izbūve uzņēmējdarbības vides uzlabošanai Saldū, Saldus novadā
Pasūtītājs: Saldus novada pašvaldība

Izstrādājot būvprojektu un veicot būvdarbus ievērot sekojošus noteikumus:

1. Ūdensapgādes tīkli:
 - 1.1. Būvdarbu robežās veikt esošo ūdensapgādes tīklu rekonstrukciju.
 - 1.2. Brīvības ielā un Ezera ielā paredzēt ūdensvadu PN10 PE100 DN200. Slimnīcas ielā paredzēt ūdensvadu PN10 PE100 DN110.
 - 1.3. Pievadiem paredzēt ūdensvadu PN10 PE100 DN32.
 - 1.4. Paredzēt ūdensapgādes pievadu izbūvi īpašumiem Ezera iela 2, Ezera iela 4, Brīvības iela 36 un Stāvlaukums Nr.1, Nr.2. Pie īpašumu robežas uzstādīt pazemes tipa ventīlus ar virszemes kapi.
 - 1.5. Pēc ūdensvada izbūves veikt vada hidrolisko pārbaudi, dezinfekciju un skalošanu.
2. Saimnieciskās kanalizācijas tīkli:
 - 2.1. Būvdarbu robežās veikt esošo saimnieciskās kanalizācijas tīklu rekonstrukciju.
 - 2.2. Projektā paredzēt Ezera ielas kanalizācijas pieslēgumu pie esošās Ezera ielas kanalizācijas vada, pārslēdzot esošo pievadu no īpašuma Ezera iela 6.
 - 2.3. Paredzēt saimnieciskās kanalizācijas caurules PVC (monolītsien) SN8 vai PP SN16 ar minimālo iekšējo diametru 200 mm.
 - 2.4. Pievadiem paredzēt saimnieciskās kanalizācijas caurules PVC (monolītsien) DN160 SN8 vai PP SN16.
 - 2.5. Paredzēt saimnieciskās kanalizācijas pievadu izbūvi īpašumiem Ezera iela 2, Ezera iela 4, Brīvības iela 36 un Stāvlaukums Nr.1, Nr.2. Pie īpašumu robežas uzstādīt noslēgtapu.
3. Visiem būvniecības darbiem jābūt izpildītiem, netraucējot esošo ūdensapgādes un saimnieciskās kanalizācijas tīklu ekspluatācijas režīmu. Gadījumā, kad nav iespējama būvniecība bez kādas sistēmas darba režīma ietekmēšanas, darbu veikšanas grafiku iesniegt un saskaņot ar SIA „Saldus komunālserviss”.
4. Skataku vākiem asfaltētās ielas daļā jābūt „peldošā” tipa.

S A Ņ E M T S
Saldus novada dome
26.05.2015.
Nr. 2059


5. Aku vāki čuguna (ķets – standarts EN 124), peldošā tipa, slodzes noturība 60 Tn (Ezera ielā un Slimnīcas ielā slodzes noturība 40 Tn), bez ventilācijas atvērumiem, hermētiski noslēgti, atverami ar fiksētu eņģi.
6. Saglabāt esošās ugunsdzēsības hidranta atrašanās vietas apzīmējuma plāksnes vai, ja nepieciešams, aizstāt tās ar jaunām.
7. Paredzēt virszemes ugunsdzēsības hidrantu uzstādīšanu (ja ir nepieciešama to uzstādīšana).
8. Pirms būvdarbu uzsākšanas iesniegt SIA „Saldus komunālserviss” būvprojektu.
9. Pirms rakšanas darbu uzsākšanas objektā izsaukt SIA „Saldus komunālserviss” pārstāvi.
10. Pēc būvdarbu veikšanas SIA „Saldus komunālserviss” iesniegt:
 - 10.1. CCTV inspekcijas pārskatu kanalizācijas tīkliem (CD formātā),
 - 10.2. ūdensvada dezinfekcijas un hidrauliskās pārbaudes aktus,
 - 10.3. hidranta atbilstības sertifikātu, tehniskā pase (latviešu valodā), ja tas tiek uzstādīts,
 - 10.4. izpilddokumentāciju (dwg, dgn).
11. Jebkuras projekta izmaiņas vai cita veida tehnisko risinājumu pielietojumu saskaņot vai informēt SIA „Saldus komunālserviss”.
12. Projektā paredzēt nodrošināt esošo ūdensapgādes un saimnieciskās kanalizācijas tīklu atrašanās dziļuma saglabāšanu esošajā virsmas līmenī.
13. Projektu saskaņot ar SIA „Saldus komunālserviss” un vienu eksemplāru iesniegt SIA „Saldus komunālserviss”;


Tehniskie noteikumi derīgi divus gadus.

Ūdenssaimniecības speciālists



G.Spuris

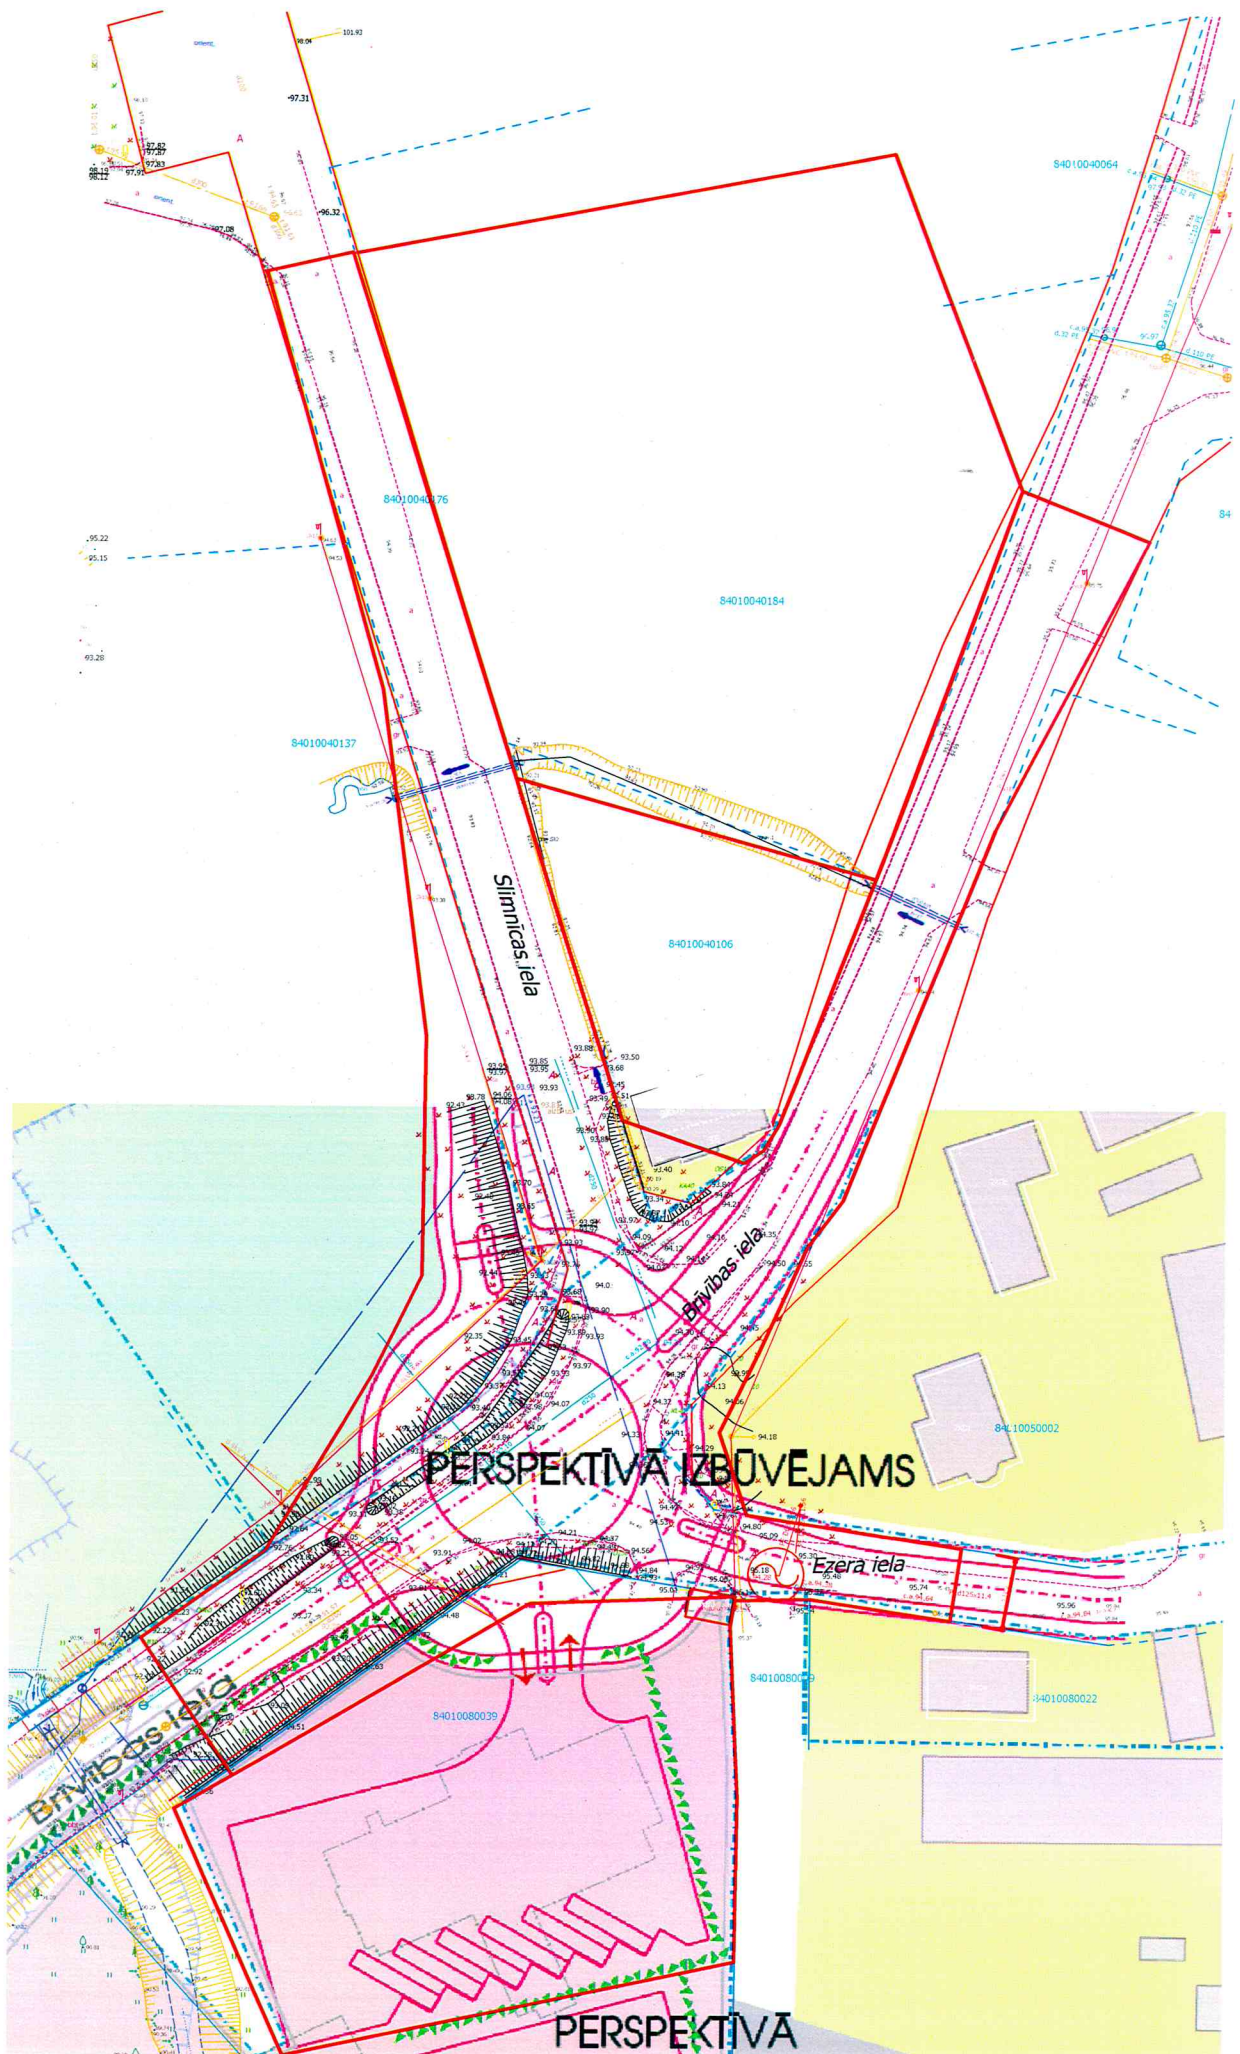

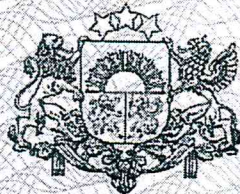

Zemesgrāmatu apliecība

Saldus rajona tiesas Zemesgrāmatu nodaļa

Saldus pilsētas zemesgrāmatas nodaļums Nr. 100000192355

Kadastra numurs: 84010040184

Slimnīcas iela 2A, Saldus, Saldus nov.

Ieraksta Nr.	I daļas 1. iedaļa Nekustams īpašums, servitūti un reālnastas, pievienotie zemes gabali	Domājamā daļa	Platība, lielums
1.1	Zemes gabals ar kadastra apzīmējumu 8401 004 0184. Atdalīts no nekustama īpašuma Brīvības iela 36, Saldus, Saldus raj. (nod. Nr. 1372). Žurn. Nr. 300001247925 (02.11.2005), lēmums 14.11.2005, tiesnese Renāte Dzenīpa		5662 m ²
Ieraksta Nr.	II daļas 1. iedaļa Nekustama īpašuma īpašnieks, īpašumtiesību pamats	Domājamā daļa	Summa (Ls)
2.1	Persona: TAGILS DĒNAVS, personas kods 221077-12858. Īpašuma tiesība izbeigusies.	0	
2.2	Īpašnieks: SILDUS NOVADA PAŠVALDĪBA, nodokļu maksātāja kods 90009114646.	1	
2.3	Pamats: 2013.gada 1.marta Kurzemes apgabaltiesas Civillietu tiesas kolēģijas lēmums (Lieta Nr.C02016413).		
Ieraksta Nr.	II daļas 2. iedaļa Atzīmes un aizliegumi, pēcmantlinieku iecelšana, mantojuma līgumi, šo ierakstu pārgrozījumi un dzēsumi		
5.1	Ieraksts Nr. 1.1 un atzīmes Nr. 2.1, 3.1, 4.1 (žurnāla Nr. 300001283773, 05.12.2005, 300002845974, 05.05.2010, 300003035238, 05.05.2011, 300003270786, 20.07.2012) dzēstas. Pamats: 2013.gada 1.marta Kurzemes apgabaltiesas Civillietu tiesas kolēģijas lēmums (Lieta Nr.C02016413).		
Ieraksta Nr.	IV daļas 4., 5. iedaļa Ķīlas tiesību dzēsumi		Summa (Ls)
1.1	Dzēsts ieraksts Nr. 1.1 (žurnāla Nr. 300001283773, 05.12.2005).		47820.00
1.2	Dzēsts ieraksts Nr. 2.1 (žurnāla Nr. 300002754591, 22.10.2009).		10141.00
1.3	Dzēsta atzīme Nr. 3.1 (žurnāla Nr. 300002942319, 15.11.2010).		7296.75
1.4	Pamats: 2013.gada 1.marta Kurzemes apgabaltiesas Civillietu tiesas kolēģijas lēmums (Lieta Nr.C02016413).		


Kancelejas nodeva Ls 15.00 samaksāta

Valsts nodeva Ls 180.60 samaksāta

Žurnāla Nr. 300003414300, datums 04.04.2013, lēmuma datums 09.04.2013

Tiesnese

Zemesgrāmatu apliecība satur tiesneša lēmumu un informāciju par īpašuma sastāvu

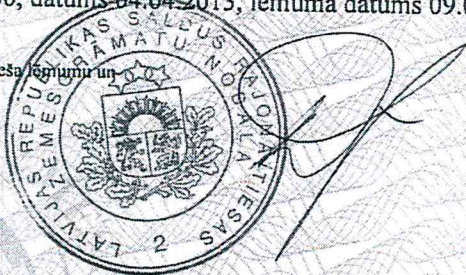

Anželika Drekslere



Zemesgrāmatu apliecība

Saldus zemesgrāmatu nodaļa

Saldus pilsētas zemesgrāmatas nodaļums Nr. 1000 0031 4151

Kadastra numurs: 8401 008 0039

Brīvības iela 25, Saldus, Saldus nov.

I.dala 1.iedala

Ieraksta Nr.	Nekustams īpašums, servitūti un reālīstas	Kopīpašuma dom.dāja	Platība, lielums
1.1.	Zemes gabals ar kadastra apzīmējumu 8401 008 0039.		6538 kvm

- 1.2. Uz zemes gabala atrodas: pienotavas ēka (kadastra apzīmējums 84010080039001), katlu māja (kadastra apzīmējums 84010080039002), garāža ar garāžas piebūvi (kadastra apzīmējums 84010080039003), sarga māja (kadastra apzīmējums 84010080039005).

Grozīts

Žurnāls Nr. 300002418553 (08.04.2008), lēmuma datums: 09.05.2008, tiesnesis Anželika Drekslere

- 2.1. Dzēsts ieraksts Nr. 1.2 (žurnāla Nr. 300002418553, 08.04.2008).

Pamats: 2011. gada 30. decembra akts par pienotavas ēkas, katlu mājas, garāžas ar garāžas piebūvi un sargu mājas nojaukšanu.

Žurnāls Nr. 300003194145 (29.02.2012), lēmuma datums: 05.03.2012, tiesnesis Anželika Drekslere

II.dala 1. iedala

Ieraksta Nr.	Īpašnieks, personas/nodokļu maksātāja kods, tiesību pamats	Domājamā daļa	Summa, par kādu iegūts īpašums(Ls)
--------------	--	---------------	------------------------------------

- 1.1. Īpašnieks: SILDUS PILSĒTAS PAŠVALDĪBA, nodokļu maksātāja kods 90000031118.

1

Grozīts

- 1.2. Pamats: 2008. gada 4. aprīļa Saldus pilsētas domes uzziņa Nr. 3-19.1/1137, 2008. gada 6. februāra Saldus pilsētas domes izziņa Nr. 3-19.1/369.

Žurnāls Nr. 300002418553 (08.04.2008), lēmuma datums: 09.05.2008, tiesnesis Anželika Drekslere

- 2.1. Grozīts ieraksts Nr. 1.1 (žurnāla Nr. 300002418553, 08.04.2008) un izteikts šādā redakcijā:

Īpašnieks: SILDUS NOVADA PAŠVALDĪBA, nodokļu maksātāja kods 90009114646.

Pamats: 2009. gada 1. jūlija Saldus novada domes lēmums Nr. 2/6, 2009. gada 10. jūlija Saldus novada domes lēmums Nr. 3/10.

Žurnāls Nr. 300002731344 (03.09.2009), lēmuma datums: 10.09.2009, tiesnesis Anželika Drekslere

III.dala 1. iedala

Ieraksta Nr.	Lietu tiesības, kas apgrūrina nekustamu īpašumu	Platība, lielums
1.1.	Atzīme - 0,4 kV elektrisko tīklu gaisvadu līnijas 5 m aizsargjosla 0,035 km. Pamats: 2008. gada 4. aprīļa Saldus pilsētas domes uzziņa Nr. 3-19.1/1137.	0,0175 ha

Žurnāls Nr. 300002418553 (08.04.2008), lēmuma datums: 09.05.2008, tiesnesis Anželika Drekslere

Kancelejas nodeva Ls

10,00 samaksāta

Žurnāla Nr. 300003194145, datums 29.02.2012., lēmuma datums: 05.03.2012.

Zemesgrāmatu nodaļas
tiesnese



Anželika Drekslere